




Quadro di assetto dei tratturi L.R. 4/2013

VARIANTE QAT

TAV 02

COMUNE DI ORTA NOVA

SCALA 1:10.000

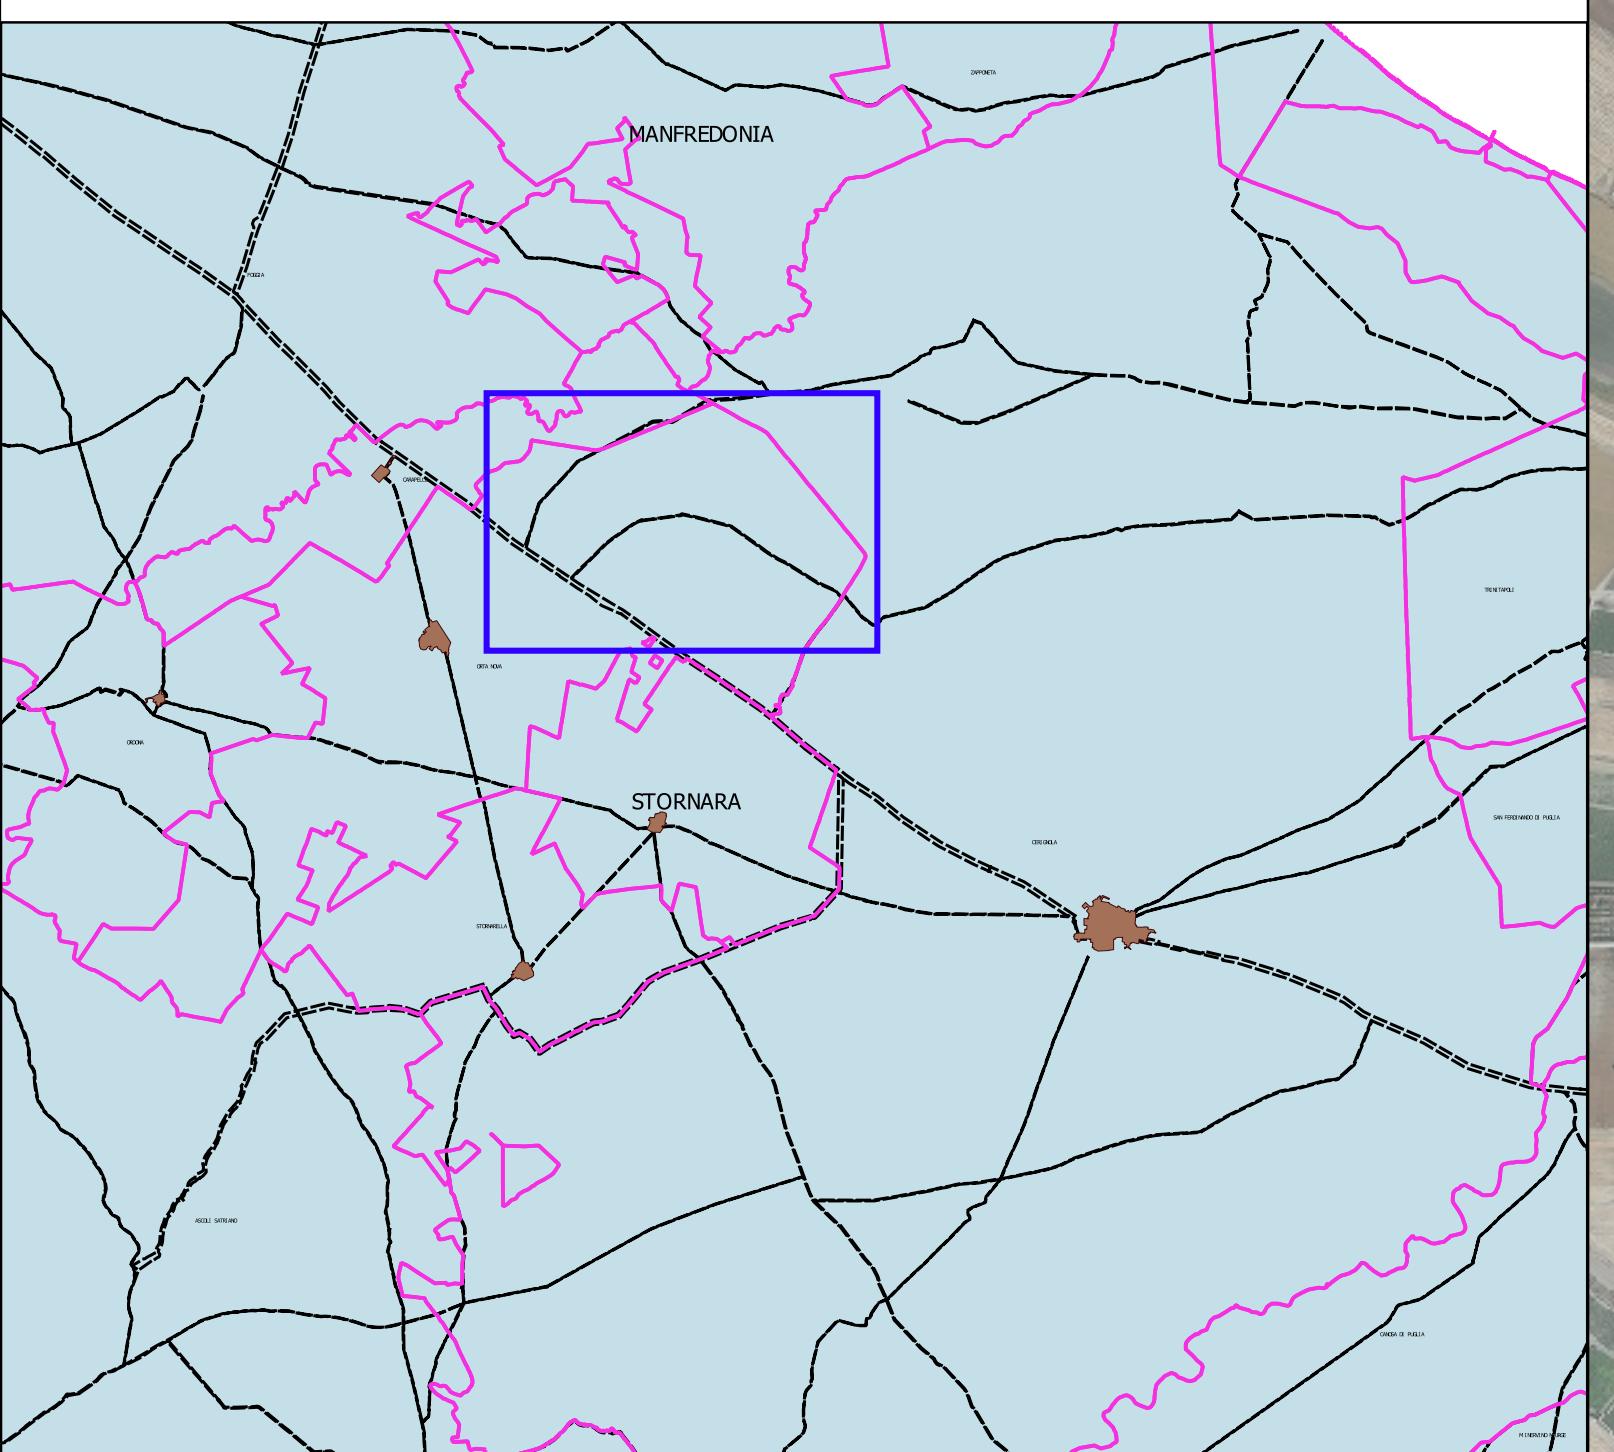

Legenda

■ Limiti comunali

DAT VIGENTE

■ AREE DI TIPO A)

■ AREE DI TIPO B)

■ AREE DI TIPO C)

■ AREE VENDUTE

VARIANTE QAT

■ ZONA A*

■ ZONA B

■ ZONA C

■ CATASTO ACQUE

■ VEND

* per il Tratturo n. 51 "Cerignola-Ponte di Bovino" vedasi la Relazione

