



DIPARTIMENTO BILANCIO, AFFARI GENERALI ED INFRASTRUTTURE
SEZIONE DEMANIO E PATRIMONIO
SERVIZIO AMMINISTRAZIONE BENI DEL DEMANIO ARMENTIZIO, ONC E
RIFORMA FONDARIA




Quadro di assetto dei tratturi L.R. 4/2013

VARIANTE QAT

TAV 03

COMUNE DI ORTA NOVA

SCALA 1:10.000

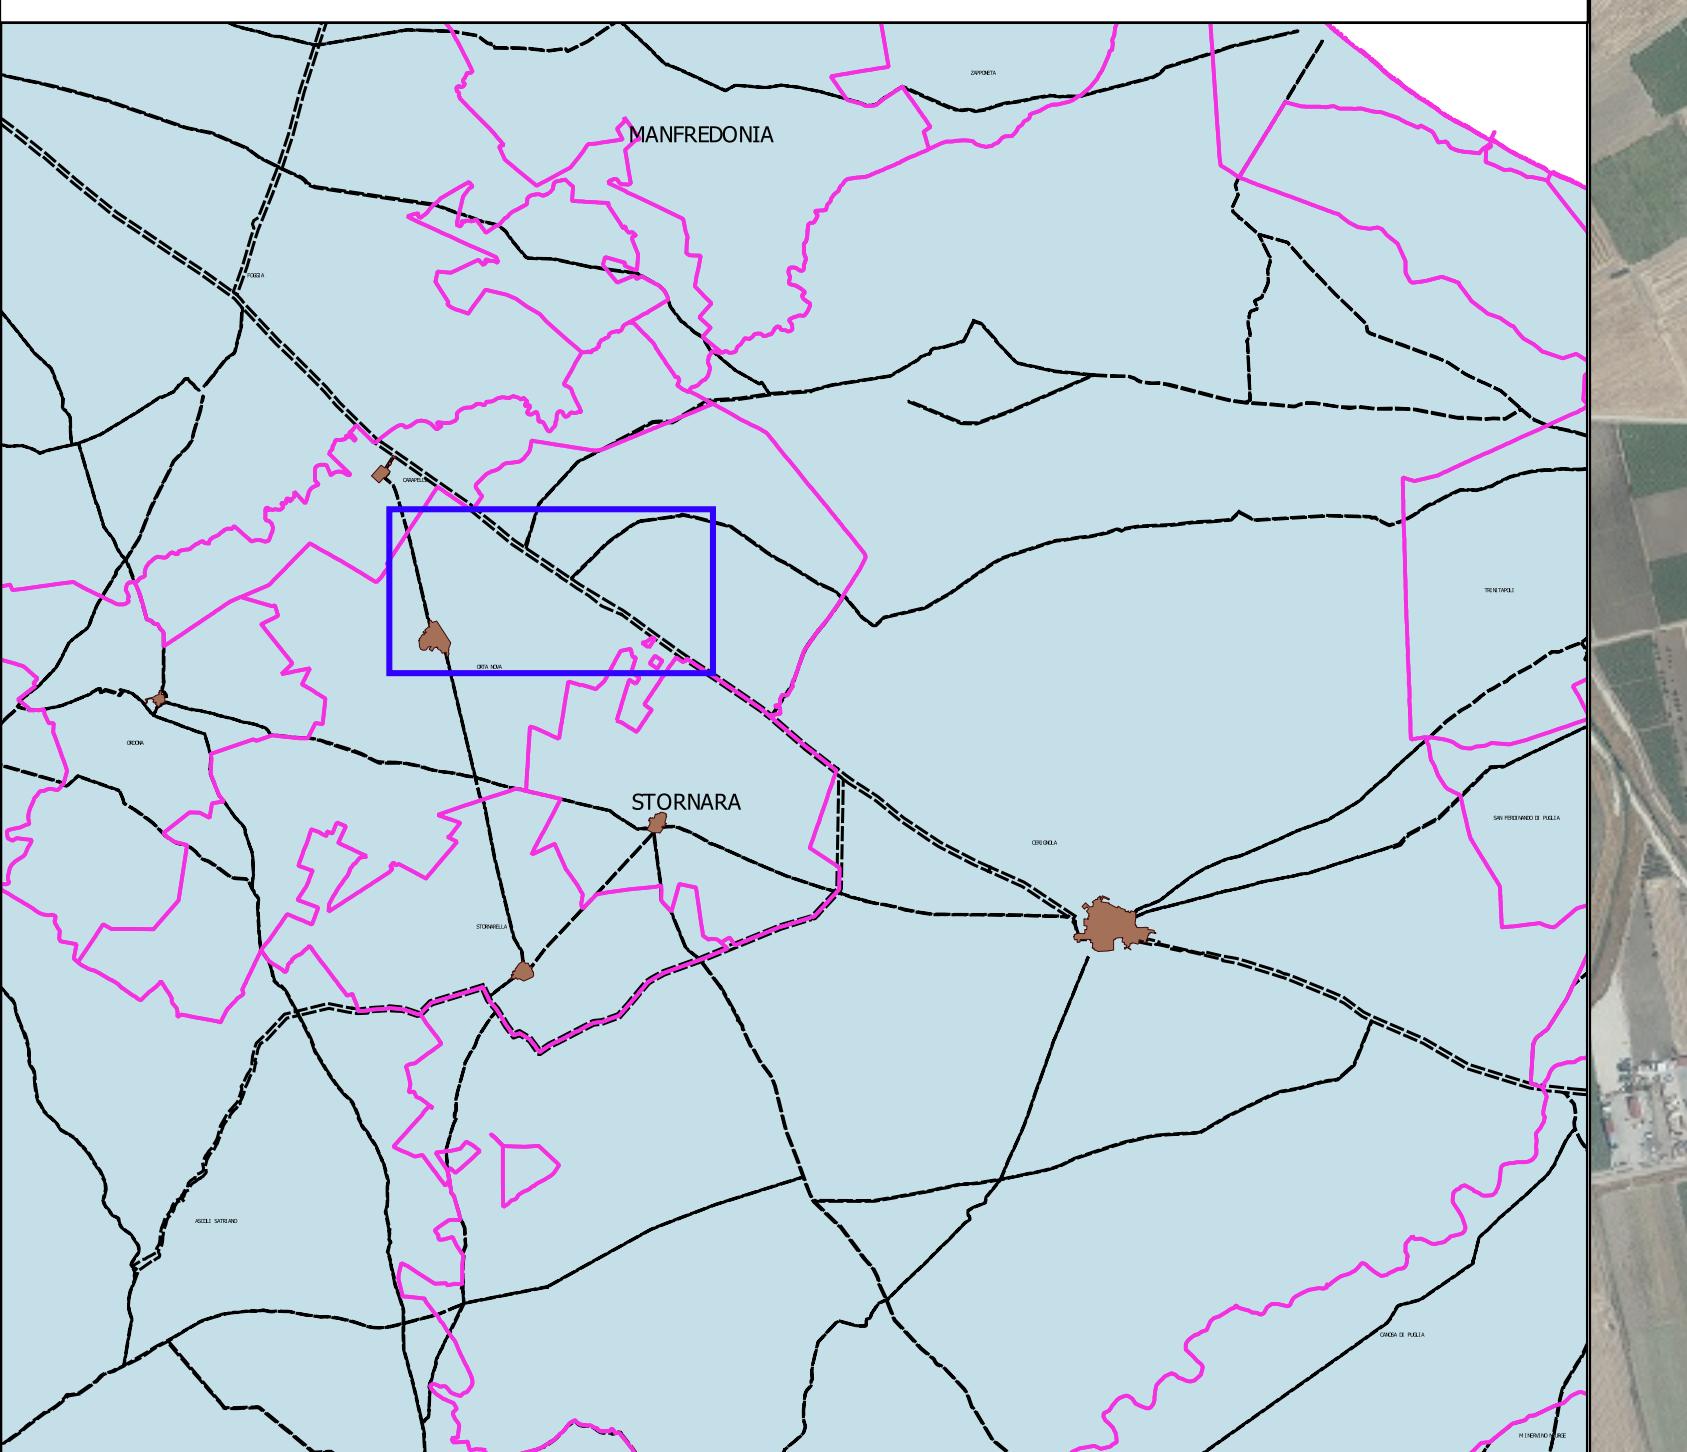

Legenda

- Limiti comunali
- DAT VIGENTE
- AREE DI TIPO A)
- AREE DI TIPO B)
- AREE DI TIPO C)
- AREE VENDUTE
- VARIANTE DAT
- ZONA A*
- ZONA B
- ZONA C
- CATASMO ACQUE
- VEND

* per il Tratturo n. 51 "Cerignola-Ponte di Bovino"
vedasi la Relazione

