



DIPARTIMENTO BILANCIO, AFFARI GENERALI ED INFRASTRUTTURE  
SEZIONE DEMANIO E PATRIMONIO  
SERVIZIO AMMINISTRAZIONE BENI DEL DEMANIO ARMENTIZIO, ONC E  
RIFORMA FONDARIA




Quadro di assetto dei tratturi L.R. 4/2013

VARIANTE QAT

TAV 04

COMUNE DI ORTA NOVA

SCALA 1:10.000

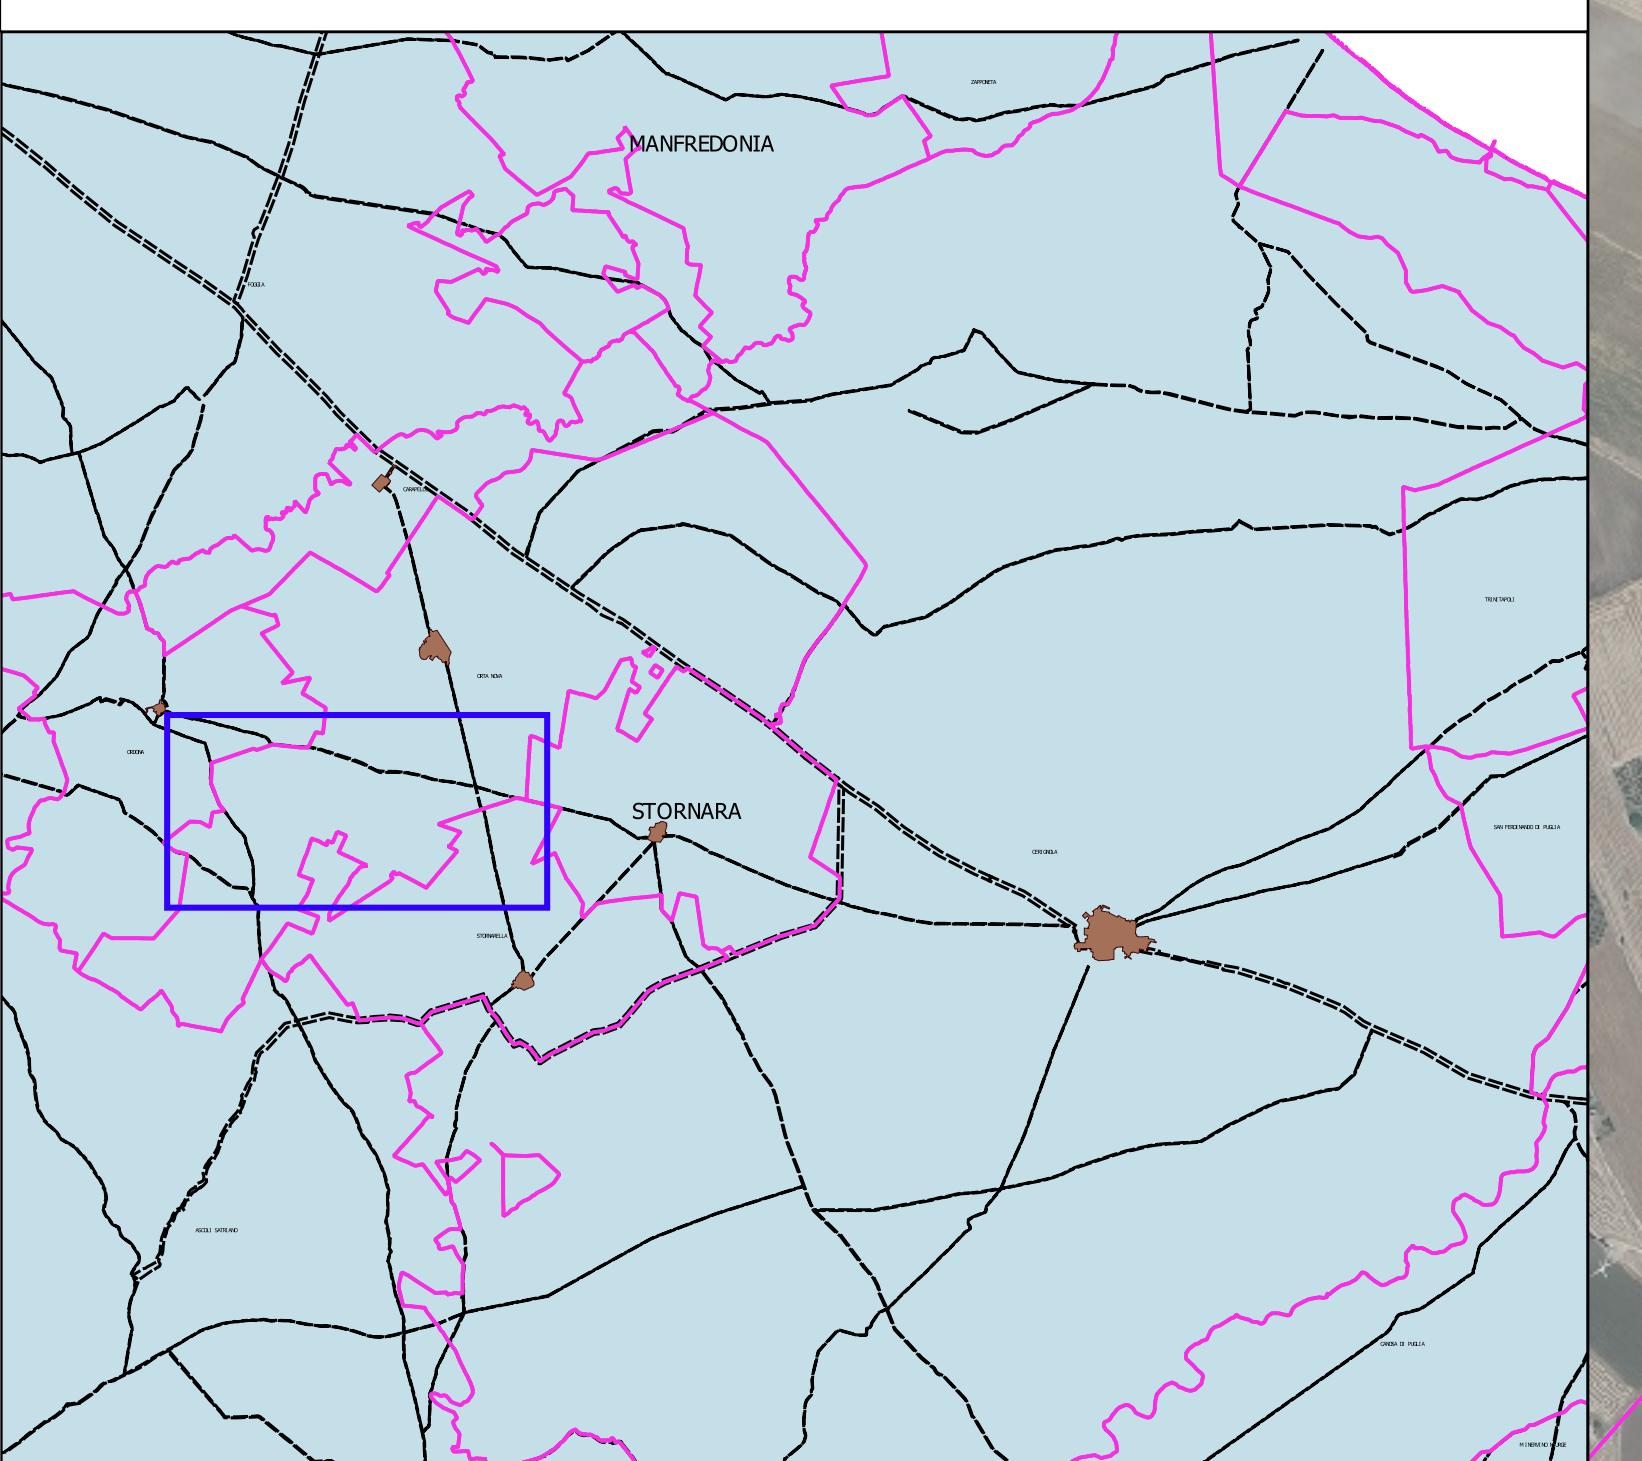

**Legenda**

LIMITI COMUNALI

DAT VIGENTE

AREE DI TIPO A)

AREE DI TIPO B)

AREE DI TIPO C)

AREE VENDUTE

VARIANTE DAT

ZONA A\*

ZONA B

ZONA C

CATASTO ACQUE

VEND

\* per il Tratturo n. 51 "Cerignola-Ponte di Bovino"

vedasi la Relazione

