



DIPARTIMENTO BILANCIO, AFFARI GENERALI ED INFRASTRUTTURE
SEZIONE DEMANIO E PATRIMONIO
SERVIZIO AMMINISTRAZIONE BENI DEL DEMANIO ARMENTIZIO, ONC E
RIFORMA FONDARIA




Quadro di assetto dei tratturi L.R. 4/2013

VARIANTE QAT

TAV 08

COMUNE DI CERIGNOLA
TRATTURO ORTA - TRESSANTI
TRATTURO SALPITELLO DI TONTI - TRINITAPOLI

SCALA 1:25.000

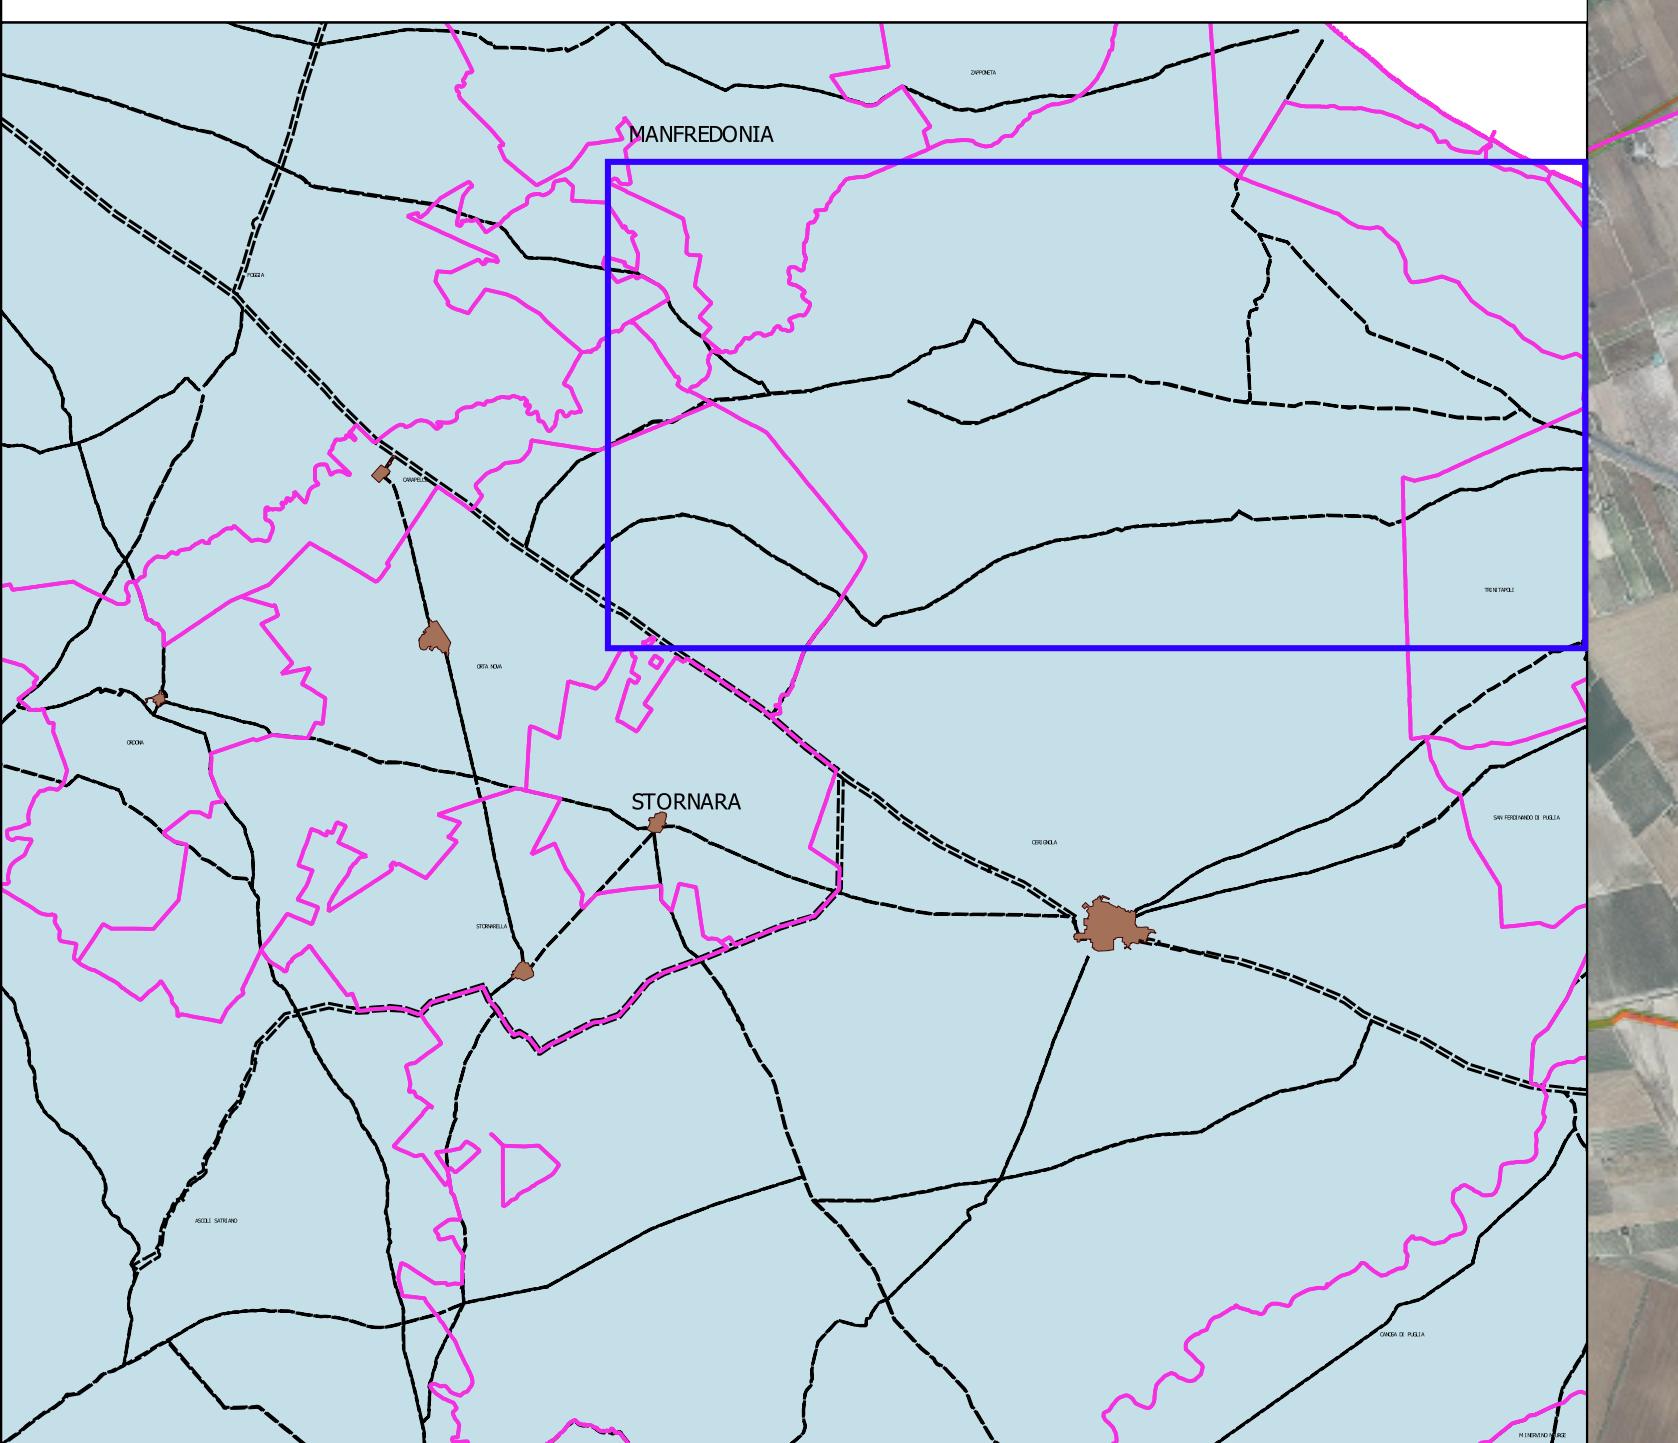

Legenda

■ Limiti comunali

QAT VIGENTE

■ AREE DI TIPO A

■ AREE DI TIPO B

■ AREE DI TIPO C

■ AREE VENDUTE

VARIANTE QAT

■ ZONA A

■ ZONA B

■ ZONA C

■ CATASTO ACQUE

■ VEND

